




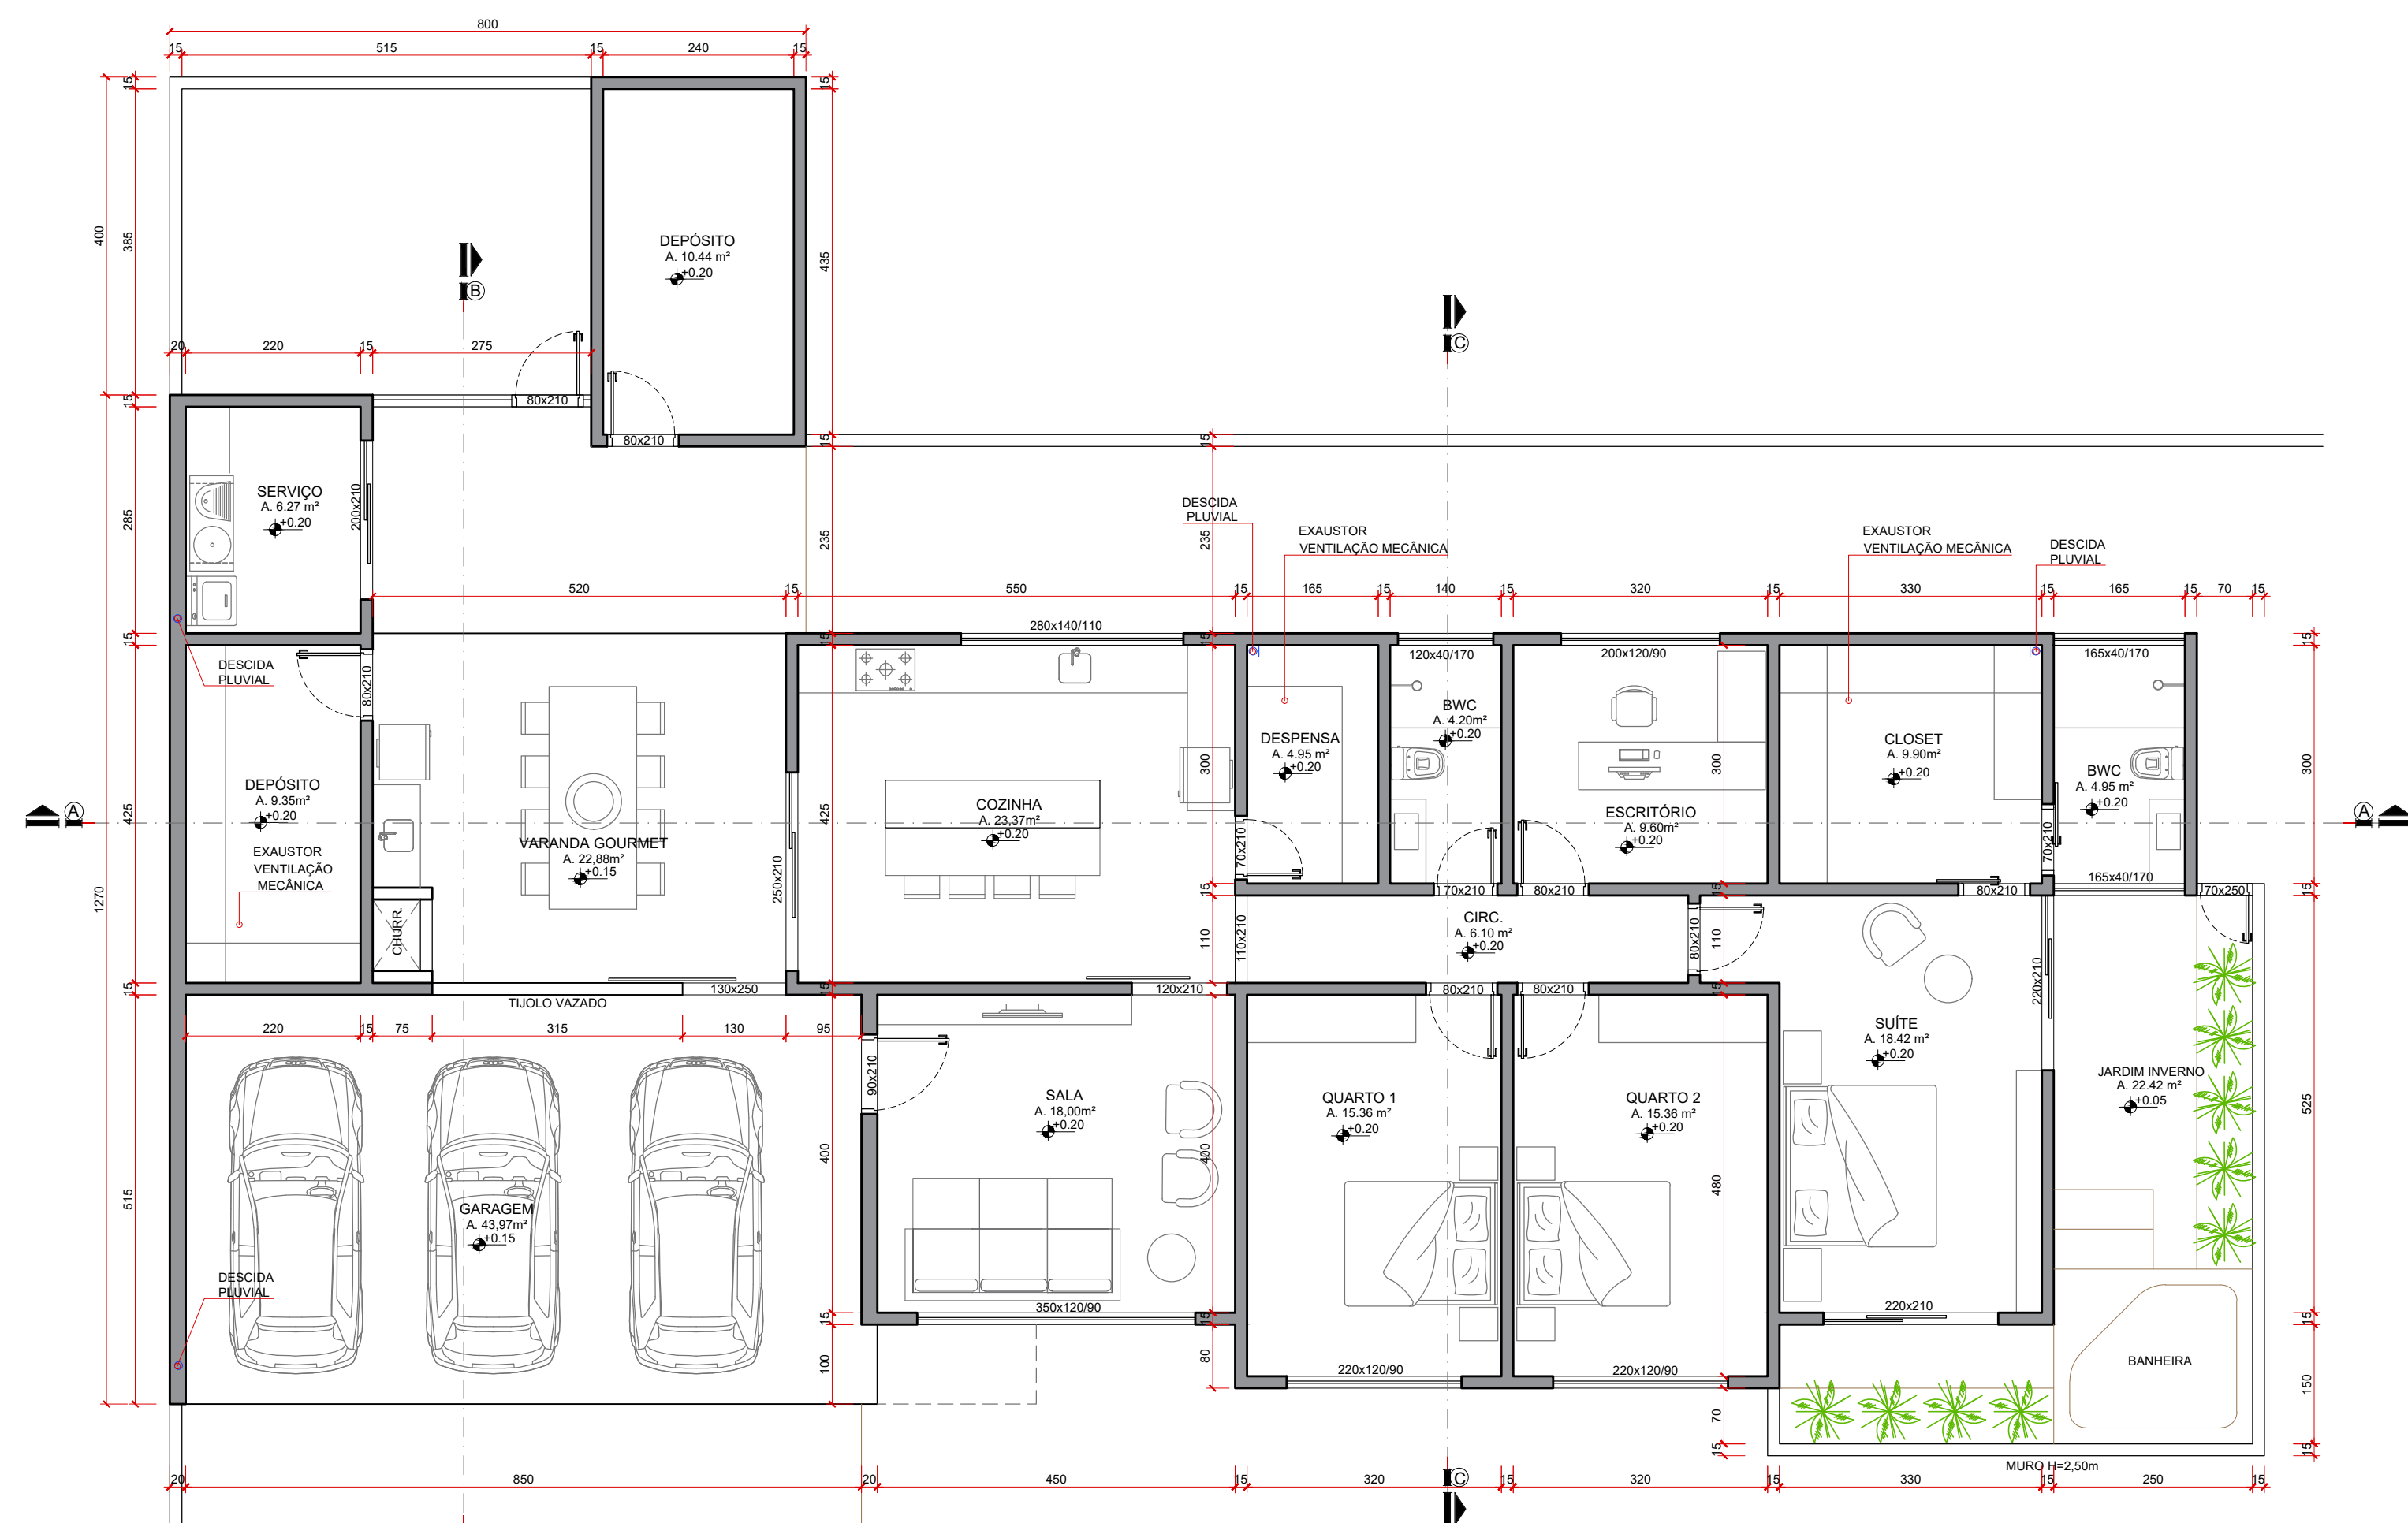


PLANTA BAIXA - TÉRREO
ESC.: 1/75

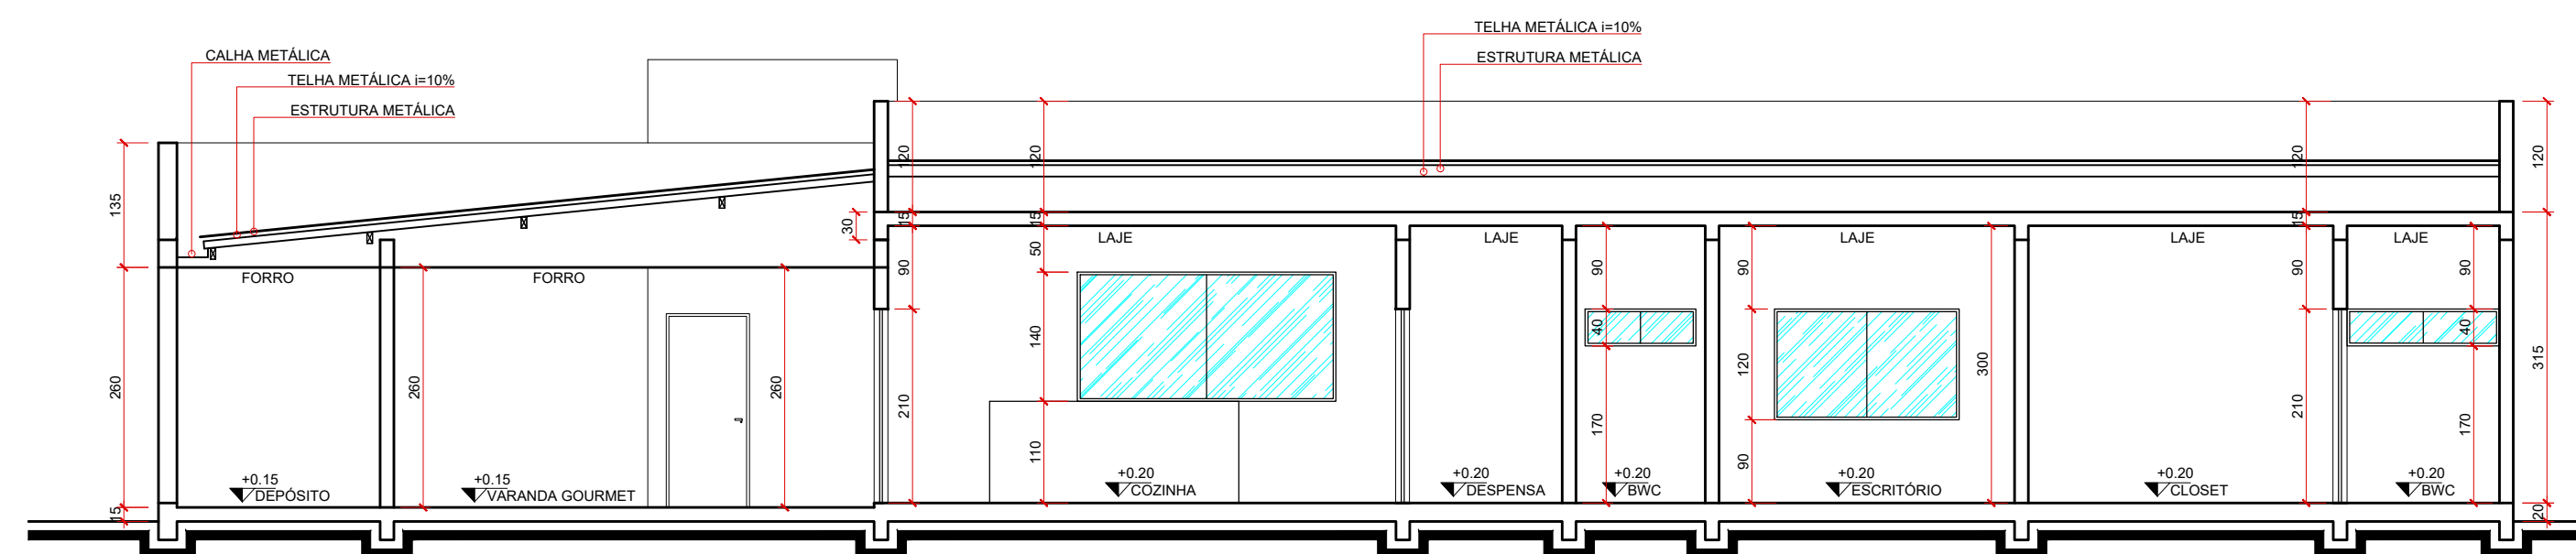


CORTE A-A
ESC.: 1/75

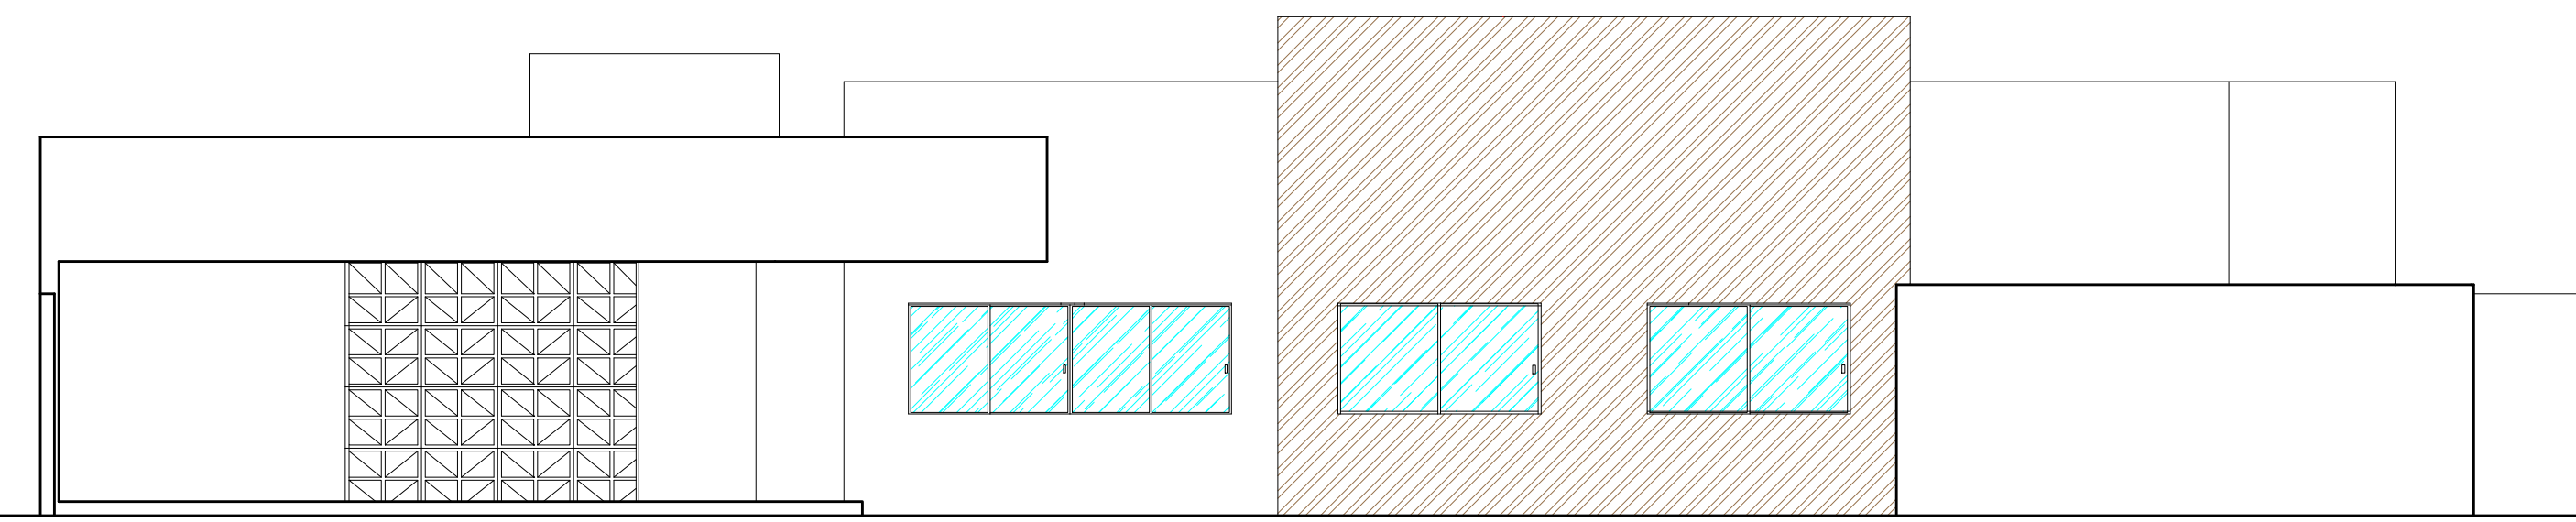


FACHADA FRONTAL
ESC.: 1/75

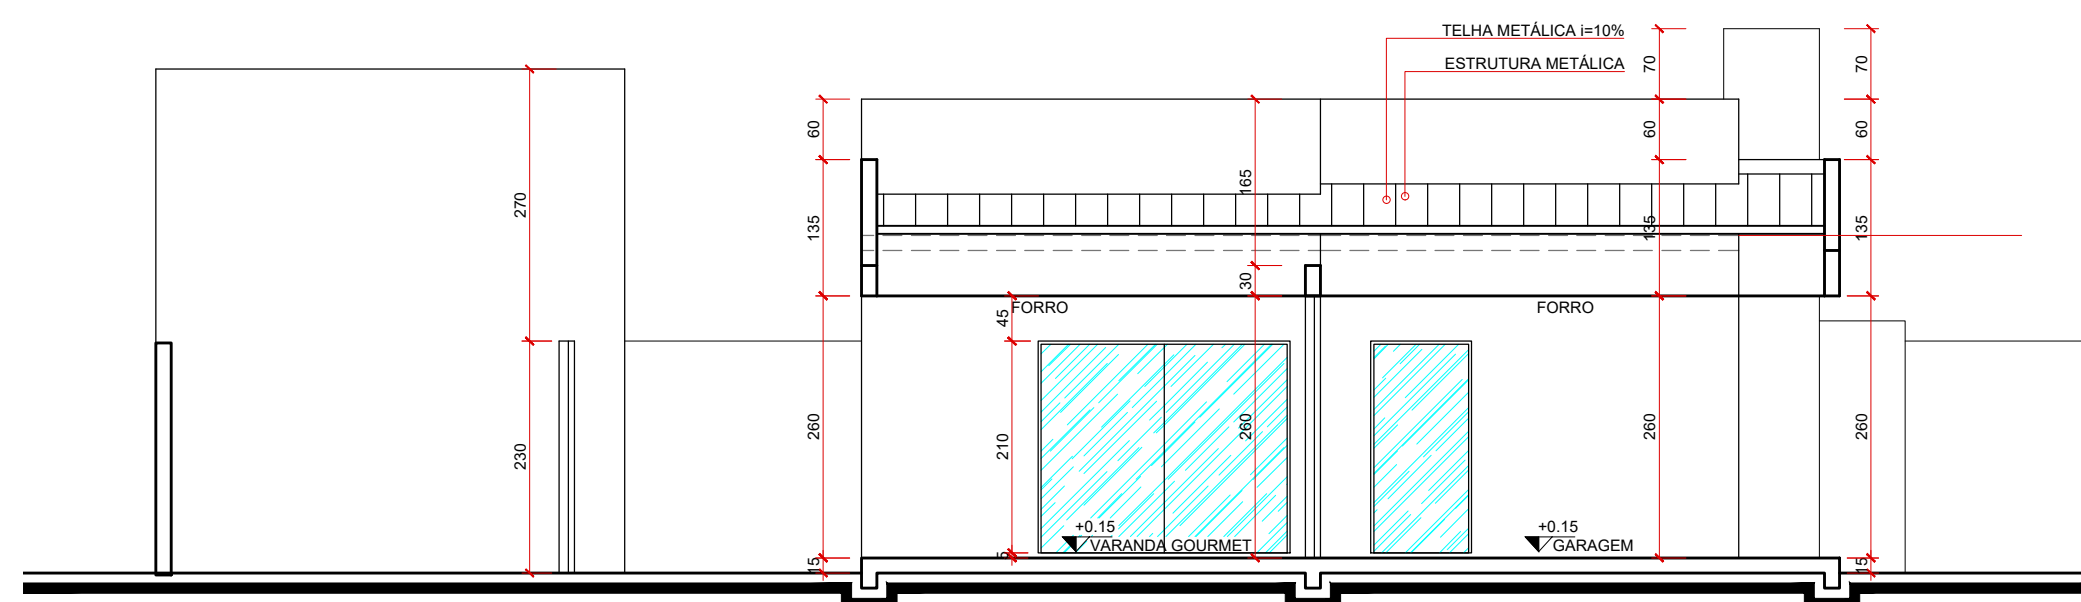


CORTE C-C
ESC.: 1/75

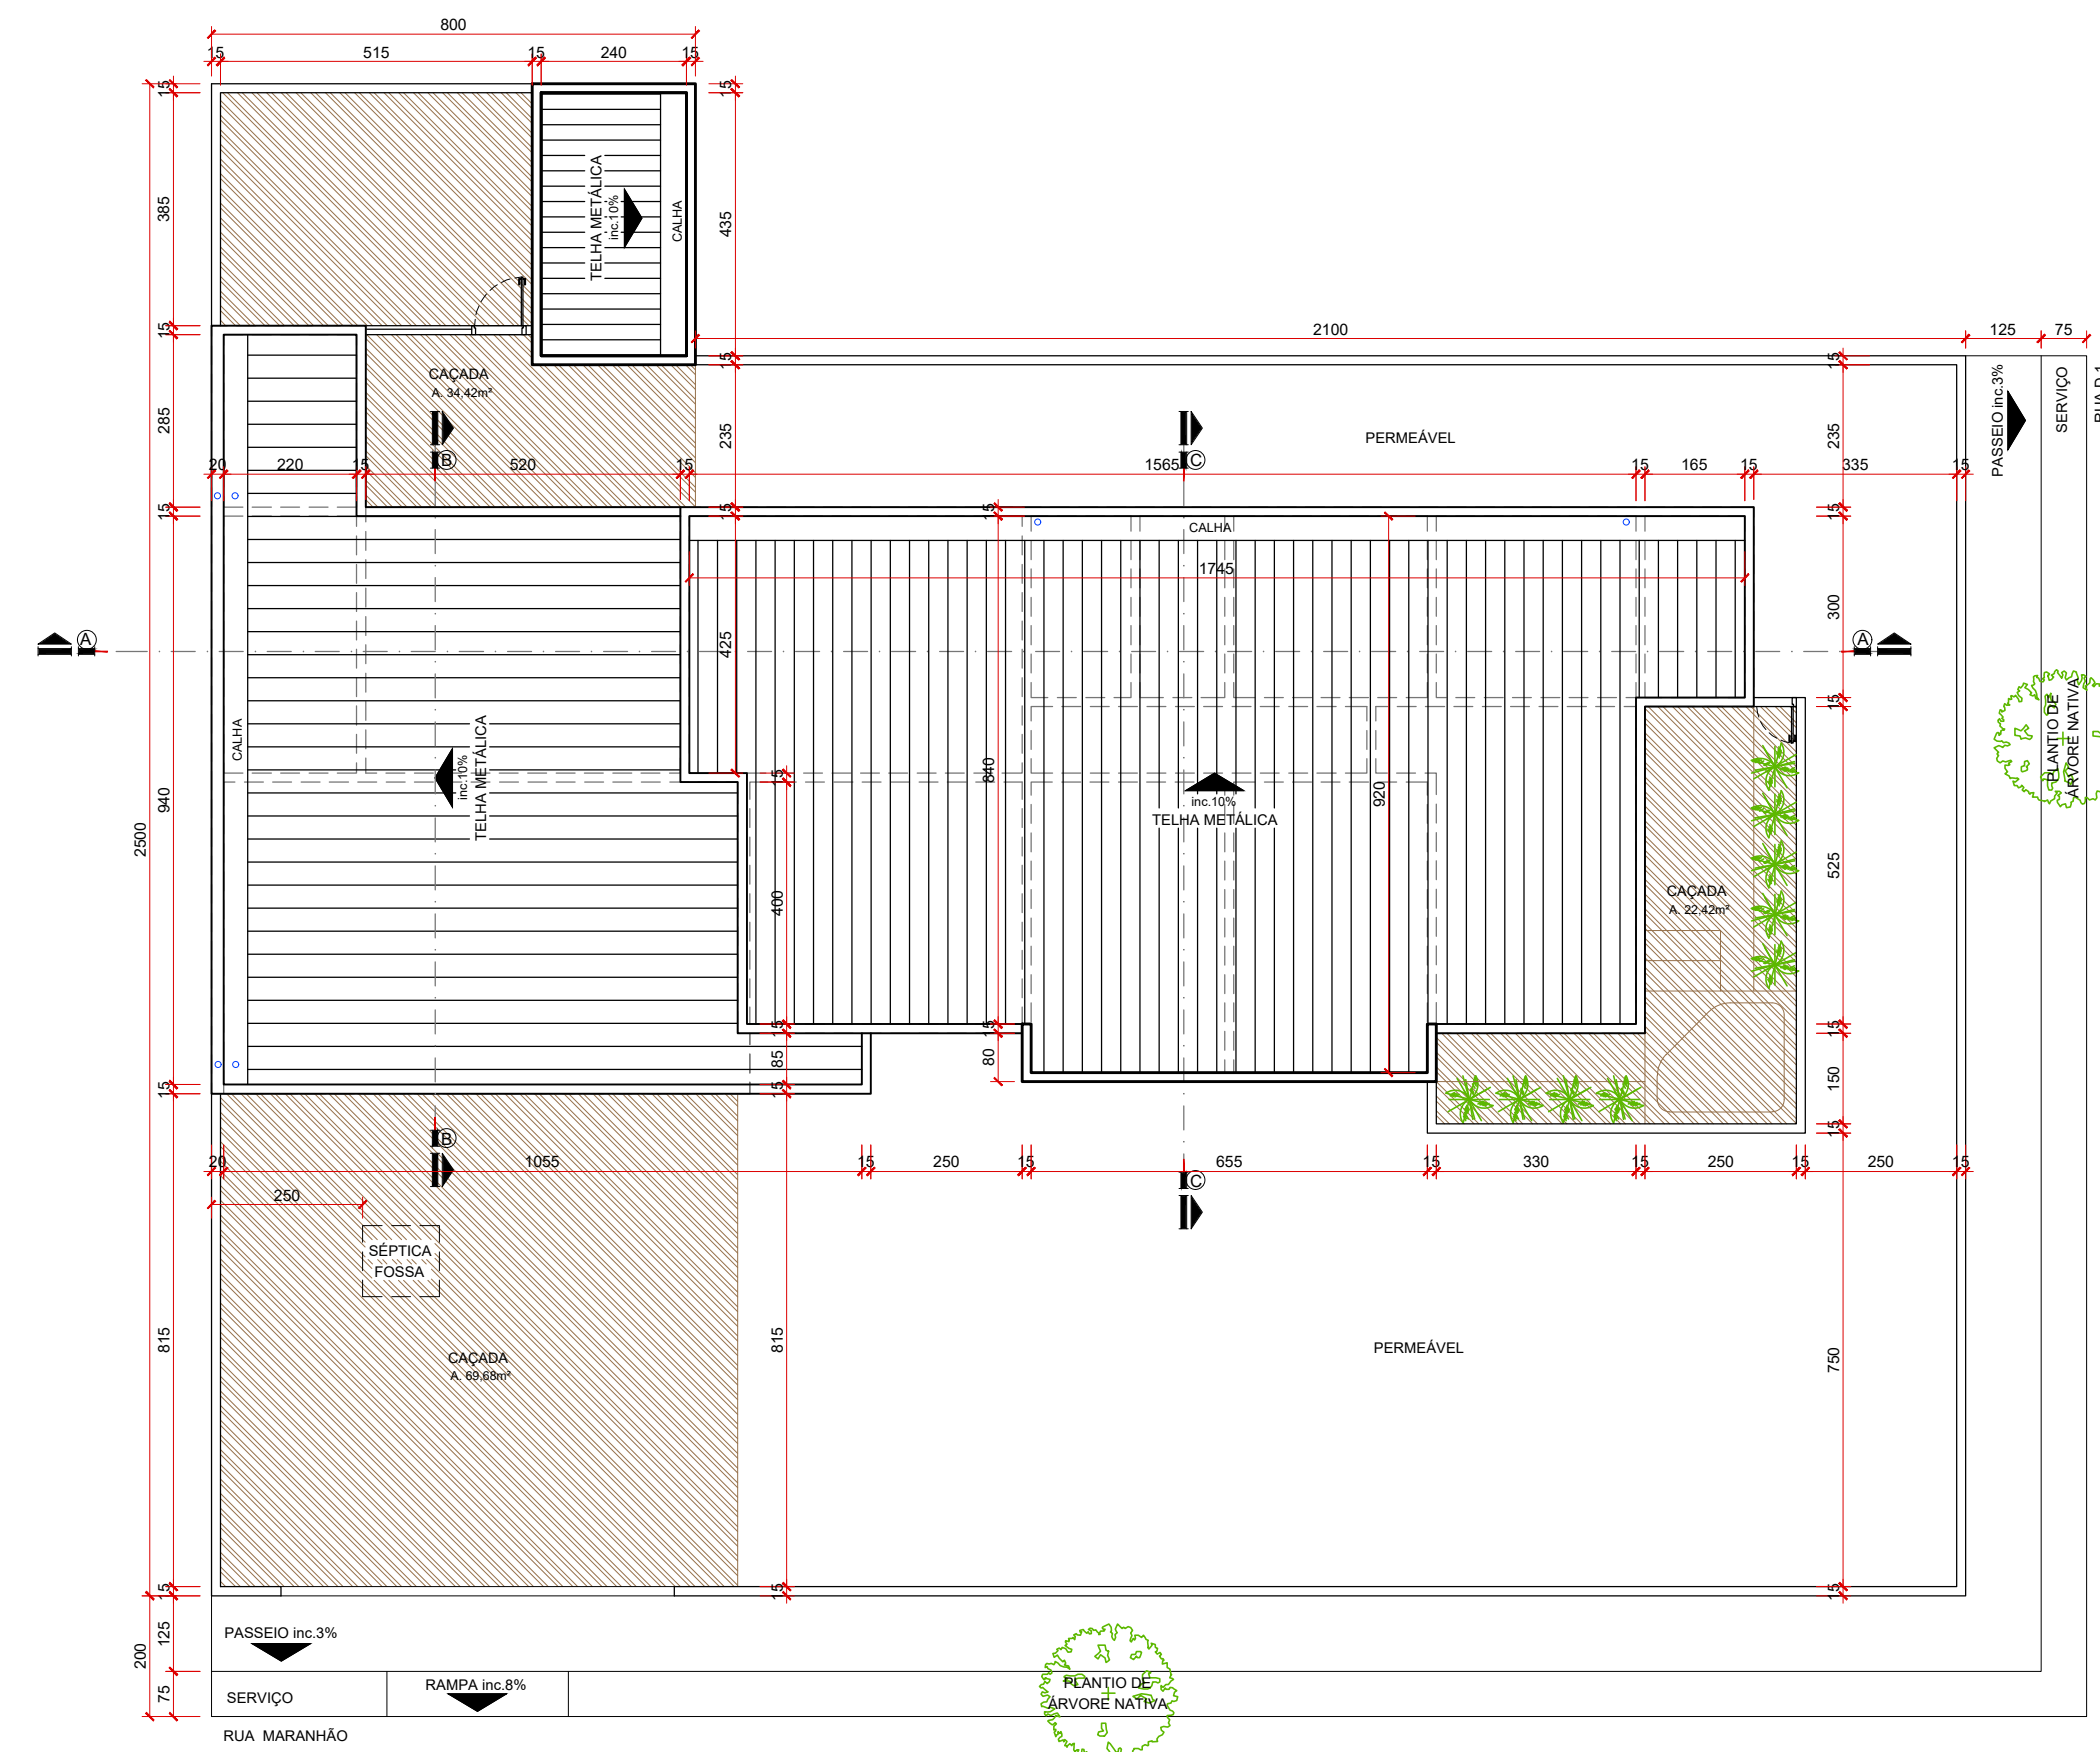


PLANTA DE COBERTURA
ESC.: 1/125

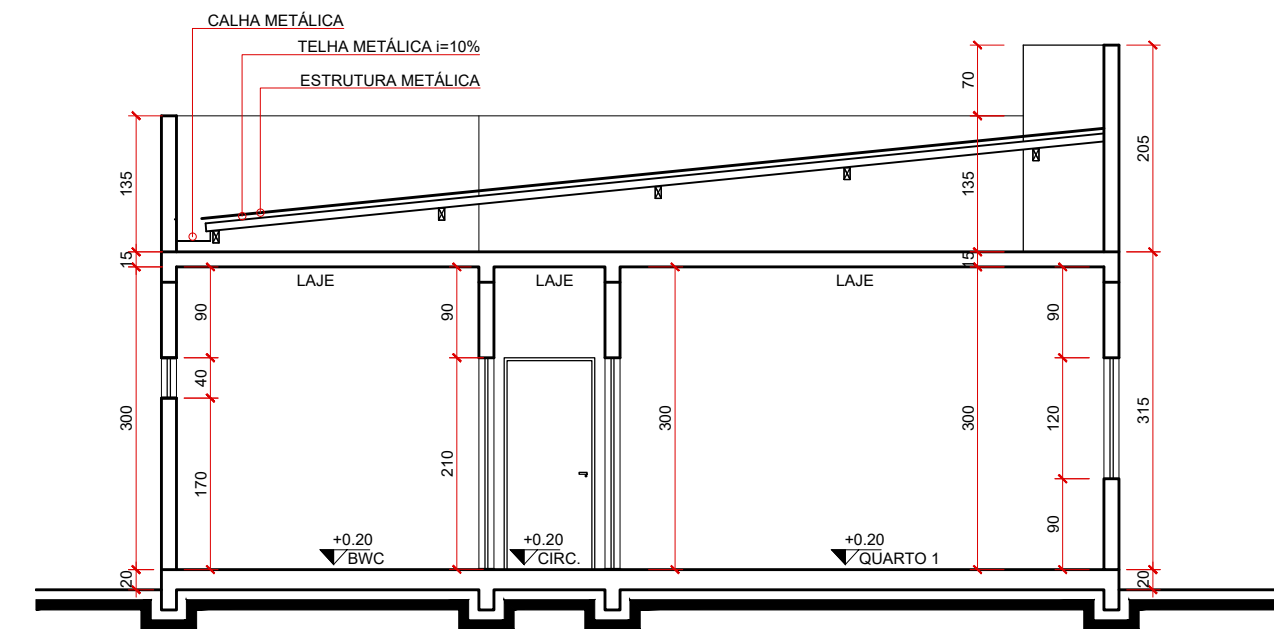

CORTE C-C
ESC.: 1/75

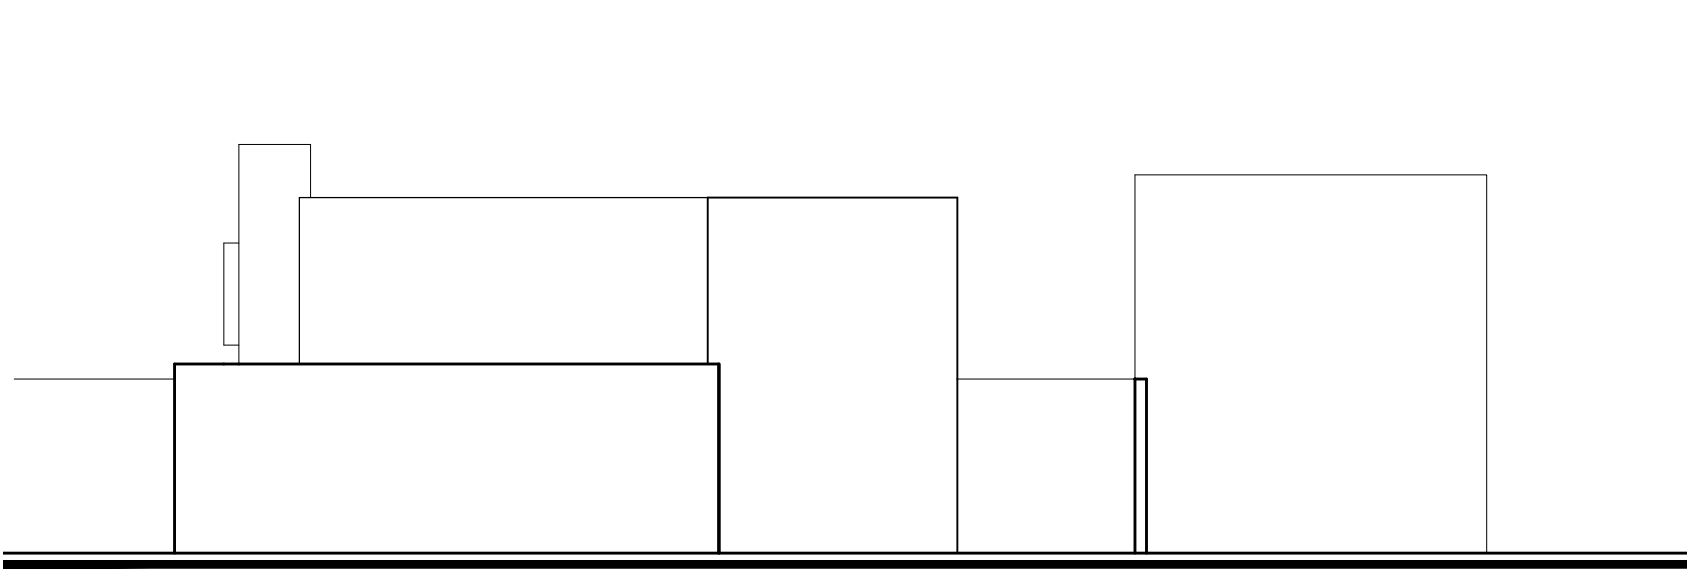

FACHADA LATERAL
ESC.: 1/100

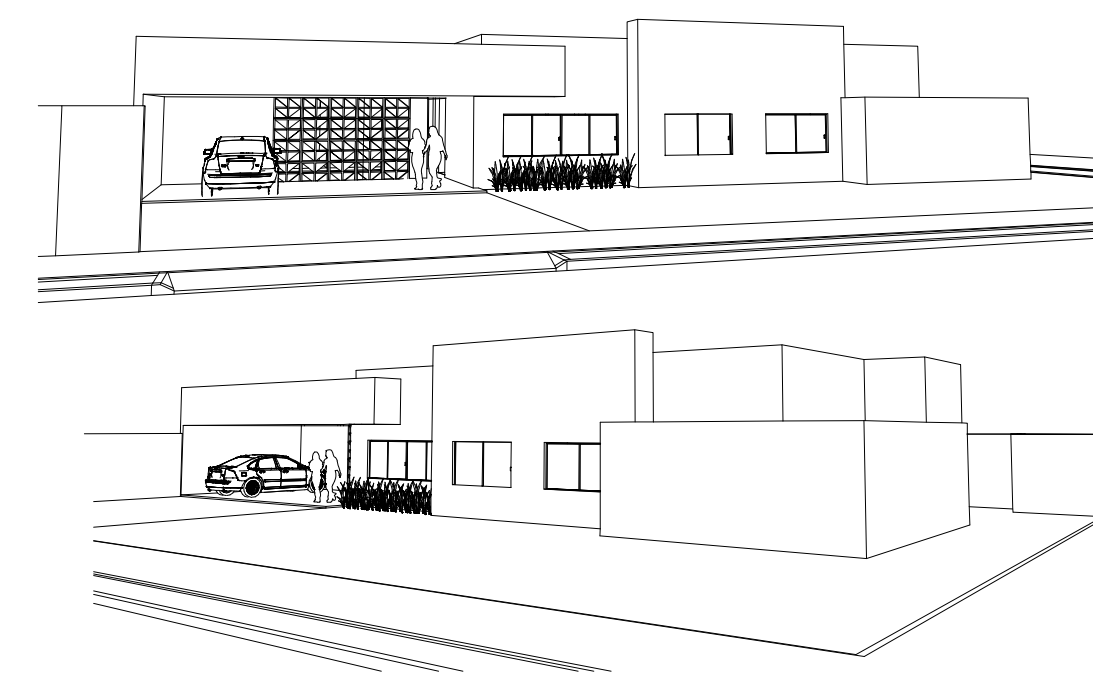

PERSPECTIVAS 3D
S/ESCALA

FINALIDADE DO PROJETO:		DATA:	
CONSTRUÇÃO		03/01/2023	
FINALIDADE DA OBRA:		ESCALA:	
RESIDENCIAL		INDICADA	
CONTEÚDO DA PRANCHA:		PRANCHA:	DESENHO:
PLANTA BAIXA TÉRREO - CORTE A-A, B-B, C-C		01/01	TEILOR CASANOVA
FACHADA FRONTAL E LATERAL - COBERTURA E LOCAÇÃO		ARQUIVO:	VALDIR E VIANES_R1
PROPRIETÁRIO (A):		CPF / CNPJ:	
VALDIR LUIS WAGNER		021.524.760-42	
ENDEREÇO DA OBRA:			
RUA MARANHÃO, Nº __, QD 09, LOTE 16/17/18			
LOT. NOVA BRASÍLIA I - LUIS EDUARDO MAGALHÃES - BAHIA			
PLANTA DE SITUAÇÃO		QUADRO DE ASSINATURAS:	
		PROPRIETÁRIO (A):	
		VALDIR LUIS WAGNER	
		CPF: 021.524.760-42	
		AUTORIA DO PROJETO/RESP. TÉCNICO:	
		AIRTON JOAO MALLMANN	
		CREA - 170044913 - ENGENHEIRO CIVIL	
QUADRO DE ÁREAS:			
ÁREA TÉRREO		248,71m²	
TOTAL DA ÁREA A CONSTRUIR		248,71m²	
ÁREA DO TERRENO		630,55m²	
TAXA DE OCUPAÇÃO		39,13%	
ÍNDICE DE UTILIZAÇÃO		0,39	
ÁREA IMPERMEÁVEL (TÉRREO+CALÇADAS)		373,23m²	
TAXA DE PERMEABILIDADE (257,27m²)		40,80%	
APROVAÇÃO:			